


COMUNE DI SAN PIETRO IN LAMA
PROVINCIA DI LECCE

PROGETTO DI UN PIANO DI
LOTTIZZAZIONE CONVENZIONATO
IN ZONA C1 ALLA
VIA PIETRO NENNI

TAV	INQUADRAMENTO DEL PDL SULLA PLANIMETRIA GENERALE A CURVE DI LIVELLO CON INDICAZIONE DEL RECAPITO FINALE	Febbraio 2017
1g		Scala 1:2000

PROPRIETA'	Sig.ra PANDONE, DE RICCARDIS, Sig.ra PALADINI, MANDURINO
PROGETTO	dot. ing. Claudio GIANCANIE dot. ing. Francesco SPEDICATO dot. ing. Antonio PISANO

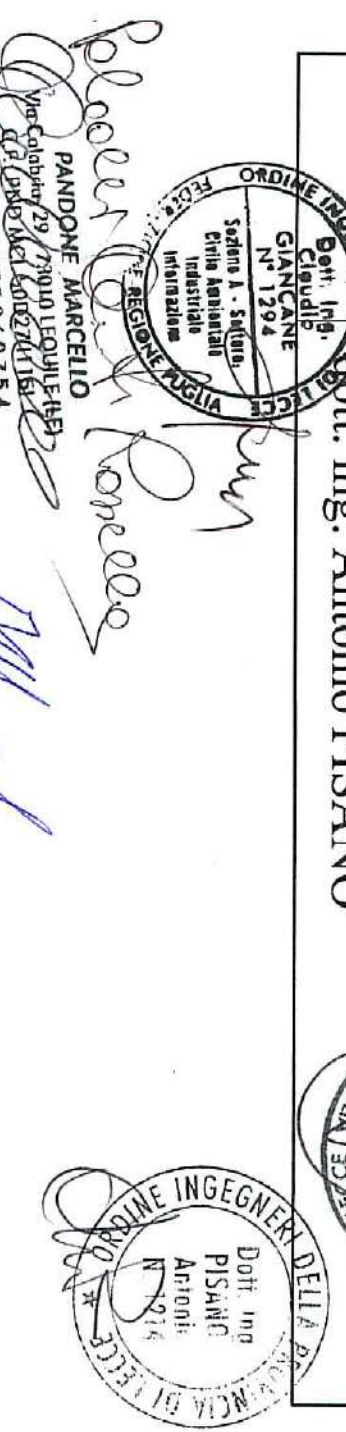

SETI engineering

SEI S.p.A. - Via S. Maria 101 - 73014 San Pietro in Lama (LE) - Tel. 0832 410101 - Fax 0832 410102 - Email: info@seti-engineering.it

LEGENDA	
	BACINO IMBRIFERO "A" mq. 552.213
	BACINO IMBRIFERO "B" mq. 307.553
	RETE PLUVIALE ESISTENTE
	RETE PLUVIALE DI PERIZIA
	POZZETTI DISPERSIONE
	CANALI ESISTENTI CHIUSI
	CANALI ESISTENTI A CIELO APERTO
	OPERE NECESSARIE PER IL TRATTAMENTO E IL DRENAGGIO
	OPERE STRADALI NECESSARIE PER IL DEFUSSO DELLE ACQUE (fessitura e rifacimento tappeti)
	OPERE STRADALI NECESSARIE PER IL DEFUSSO DELLE ACQUE (ripulitura delle scoline laterali)
	LOTTIZZAZIONE
	LINEE DI DISPLUVIO

PLANIMETRIA GENERALE DEI TRONCHI DI RETE PLUVIALE E DEI RECAPITI FINALI

