


COMUNE DI SAN PIETRO IN LAMA
PROVINCIA DI LECCE

PROGETTO DI UN PIANO DI
LOTTIZZAZIONE CONVENZIONATO
IN ZONA C1 ALLA
VIA PIETRO NENNI

TAV	STRALCIO CATASTALE CON INDIVIDUAZIONE DELLE DITTE	Febbraio 2017
2		Scala 1:2000

PROPRIETA'
Sig.ri PANDONE, DE RICCARDIS,
Sig.ri PALADINI, MANDURINO

PROGETTO
dott. ing. Claudio GIANCANE
dott. ing. Francesco SPEDICATO
dott. ing. Antonio PISANO

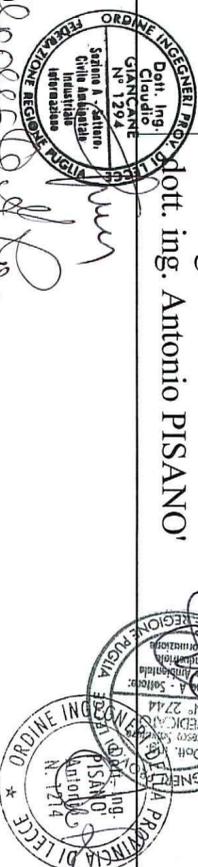


PANDONE MARCELLO
Via Carbonara 27 73047 MONTERRONI DI LECCE
Tel. 0832 315164 Fax 0832 315164
Part. IVA 00275060754

Chiedo di P. Carbonara



Comune di San Pietro In Lama
Provincia di Lecce
- 6 FEB. 2017
- L. 110
Sede Sociale
73047 MONTERRONI DI LECCE (Italy) - Via Conti di Castro, 85
Sede Operativa
73100 LECCE (Italy) - Via C. Antonio Mannarino, 11
Tel./fax +39 0832 315164
www.seti-engineering.it - setiengineering@tin.it

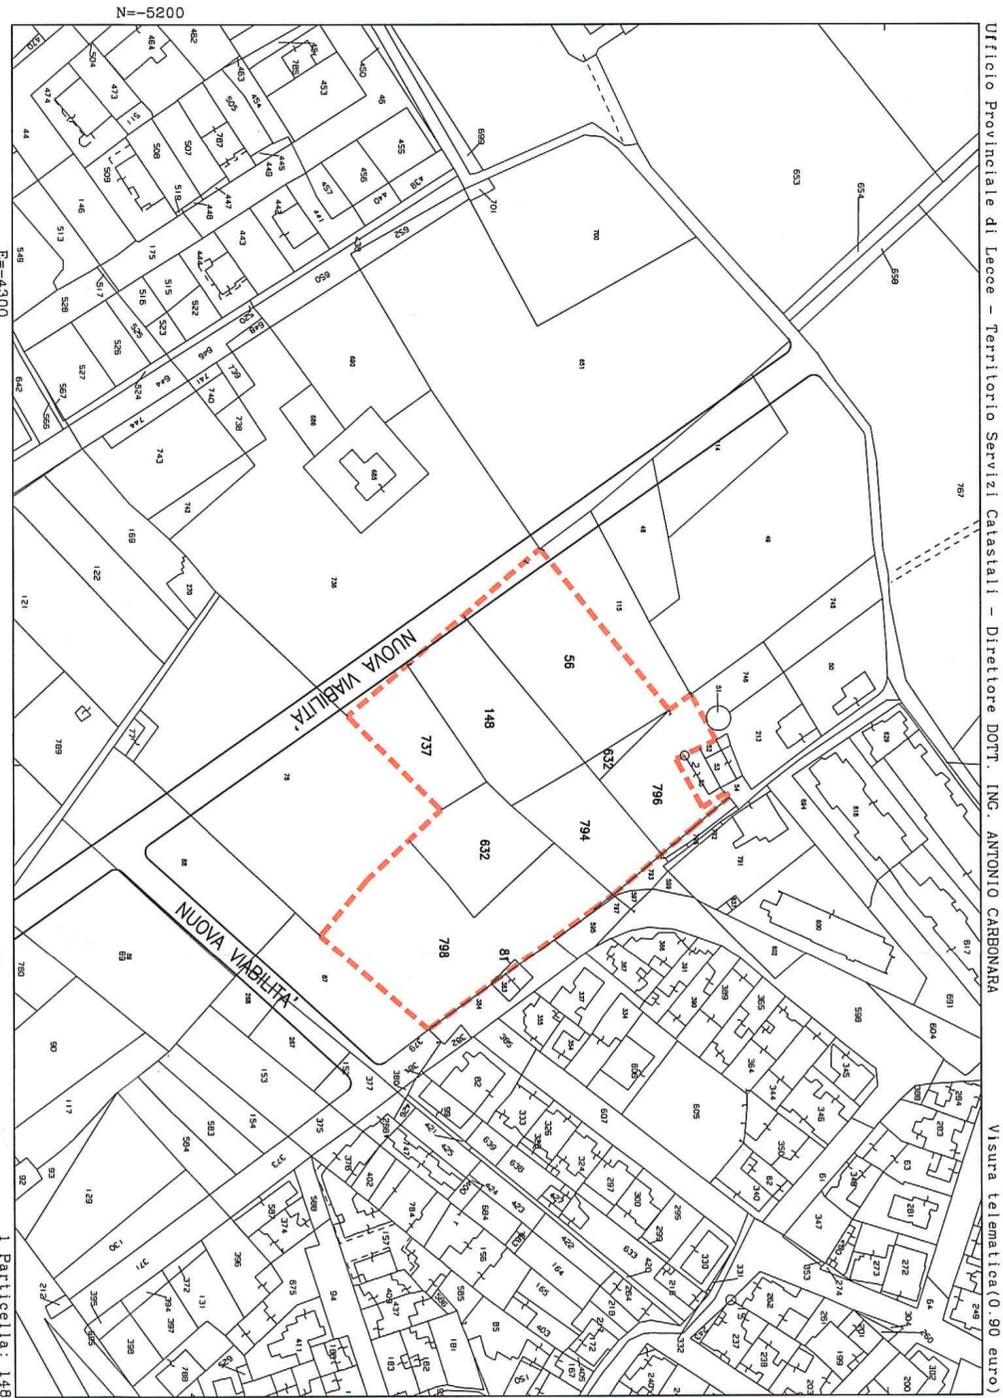

Ufficio Provinciale di Lecce - Territorio Servizi Catastali - Direttore DOT. ING. ANTONIO CARBONARA
Visura telematica (0.90 euro)

Comune: SAN PIETRO IN LAMA
Foglio: 53
Scala originale: 1:2000
Dimensione cornice: 534.000 x 378.000 metri
21-Mar-2014 8:42
Prot. n. T10772/2014

RIPILOGO DATI GENERALI
SUPERFICI CATASTALI

PROPRIETA'	FOGLIO	PARTICELLA	Superficie [mq]	TOTALE [mq]	% di ogni proprietario sulla lottizzazione
PANDONE	3	148	2.310	6.964	45,522%
		56	3.053		
		794	1.429		
DE RICCARDIS	3	798	4.190	5.729	37,449%
		79	1.500		
		81	39		
PALADINI	3	796	1.313	1.313	8,585%
		737	1.292		
MANDURINO	3	737	1.292	1.292	8,446%
SUPERFICIE TERRITORIALE DEL SUBCOMPARTO				15.298	100,000%