

COMUNE DI SAN PIETRO IN LAMA
PROVINCIA DI LECCE

PIANO URBANISTICO GENERALE
L.R. 20/2001



APPROVATO CON

DGR n.1265 del 19/06/2012
DCC n.27 del 31/07/2012

TECNICI INCARICATI
PER AGGIORNAMENTO
Arch. Luigi Maniglio
Avv. Angelo Vantaggiato


APPROV. CON DCC n. del

Aggiornamento Novembre 2022

Novembre
2022

PROGETTO
TAVOLA C1A-INVARIANTI AMBIENTALI

Fonti: FONTE STUDIO IDROGEOMORFOLOGICO
scala: 1:10.000
DSG AdB Distretto Appennino Meridionale
N.878 del 03/09/2021

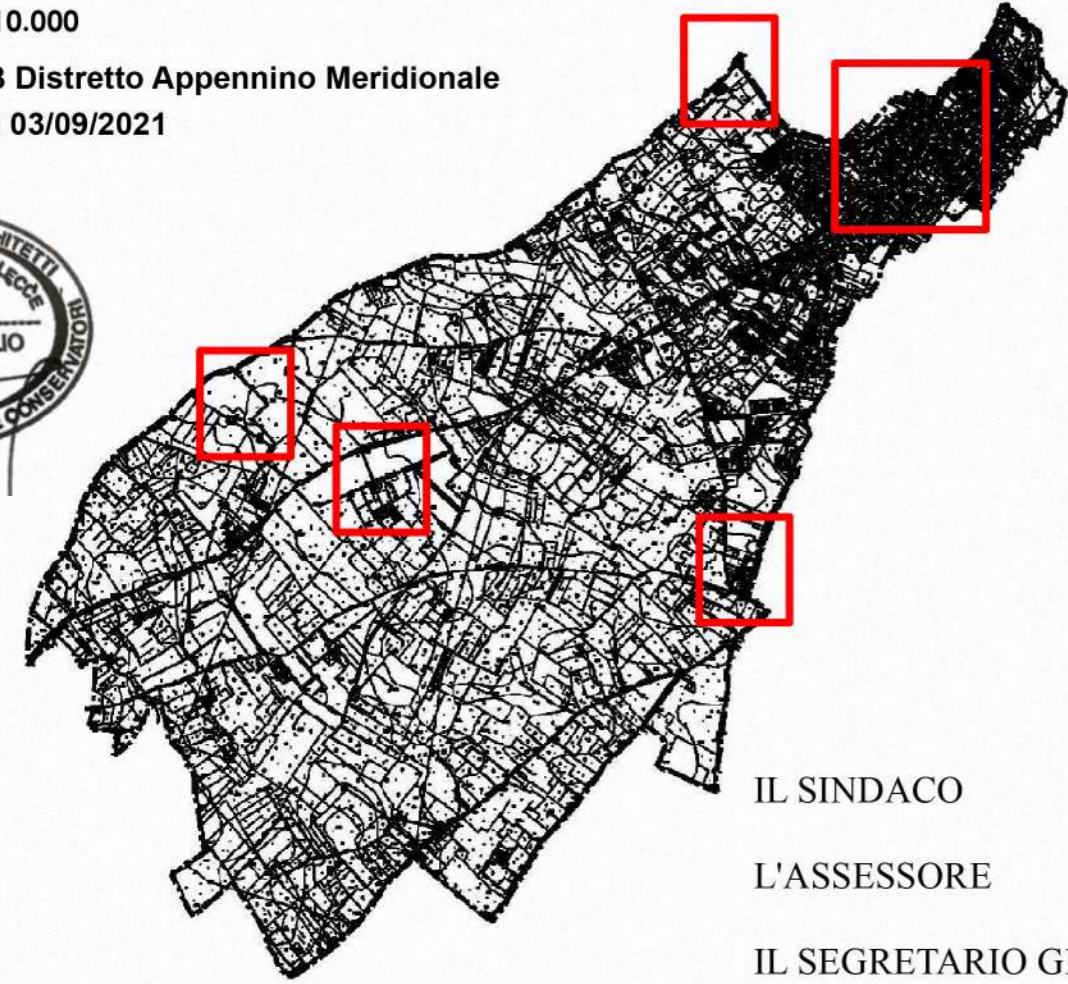

IL SINDACO
L'ASSESSORE
IL SEGRETARIO GENERALE

-  Limite_Comunale
-  AP
-  MP
-  BP

