

PIANO URBANISTICO GENERALE  
L.R. 20/2001

PROGETTISTI  
Arch. Rita Miglietta  
Ing. Ruggero Perrone  
Arch. Tommaso Saponaro

Adozione del C.C. n. 3 del 15/02/2007  
Adozione del C.C. n. 3 del 12/01/2010

TECNICI INCARICATI  
PER ADEGUAMENTO  
Avv. Angelo Vantaggiato  
Ing. Antonio Surano

ADEGUAMENTO  
Art. 11 c. 6 L.R. Puglia n. 20/01


ELABORAZIONE GIS  
Ing. Giada Galeotti

Marzo  
2012

SISTEMA DELLE CONOSCENZE


TAVOLA B1.3-POLITICHE DELLA MOBILITA'

Fonti: P.T.C.P. (PIANO TERRITORIALE DI CORDINAMENTO PROVINCIALE)  
scalo: 1:5.000

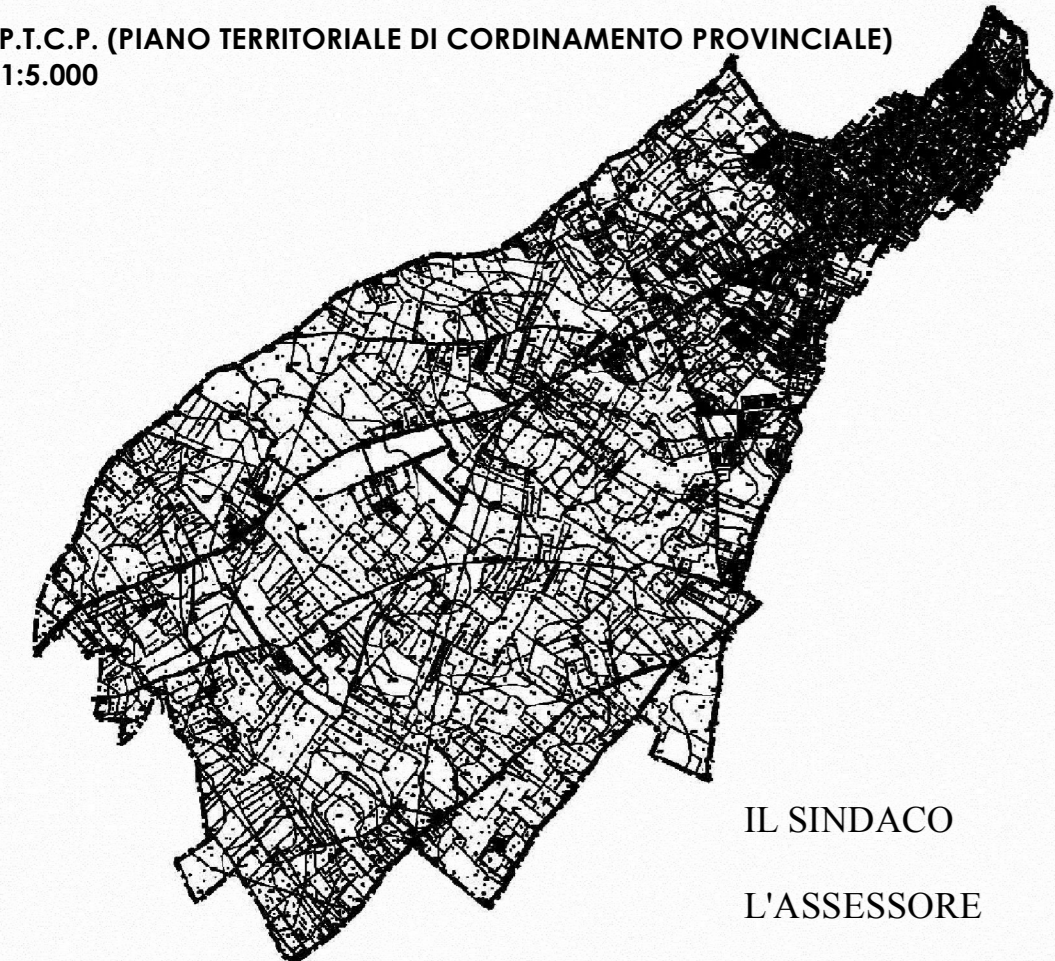

IL SINDACO  
L'ASSESSORE  
IL SEGRETARIO GENERALE

POLITICHE DELLA MOBILITA' SCALA 1:300.000

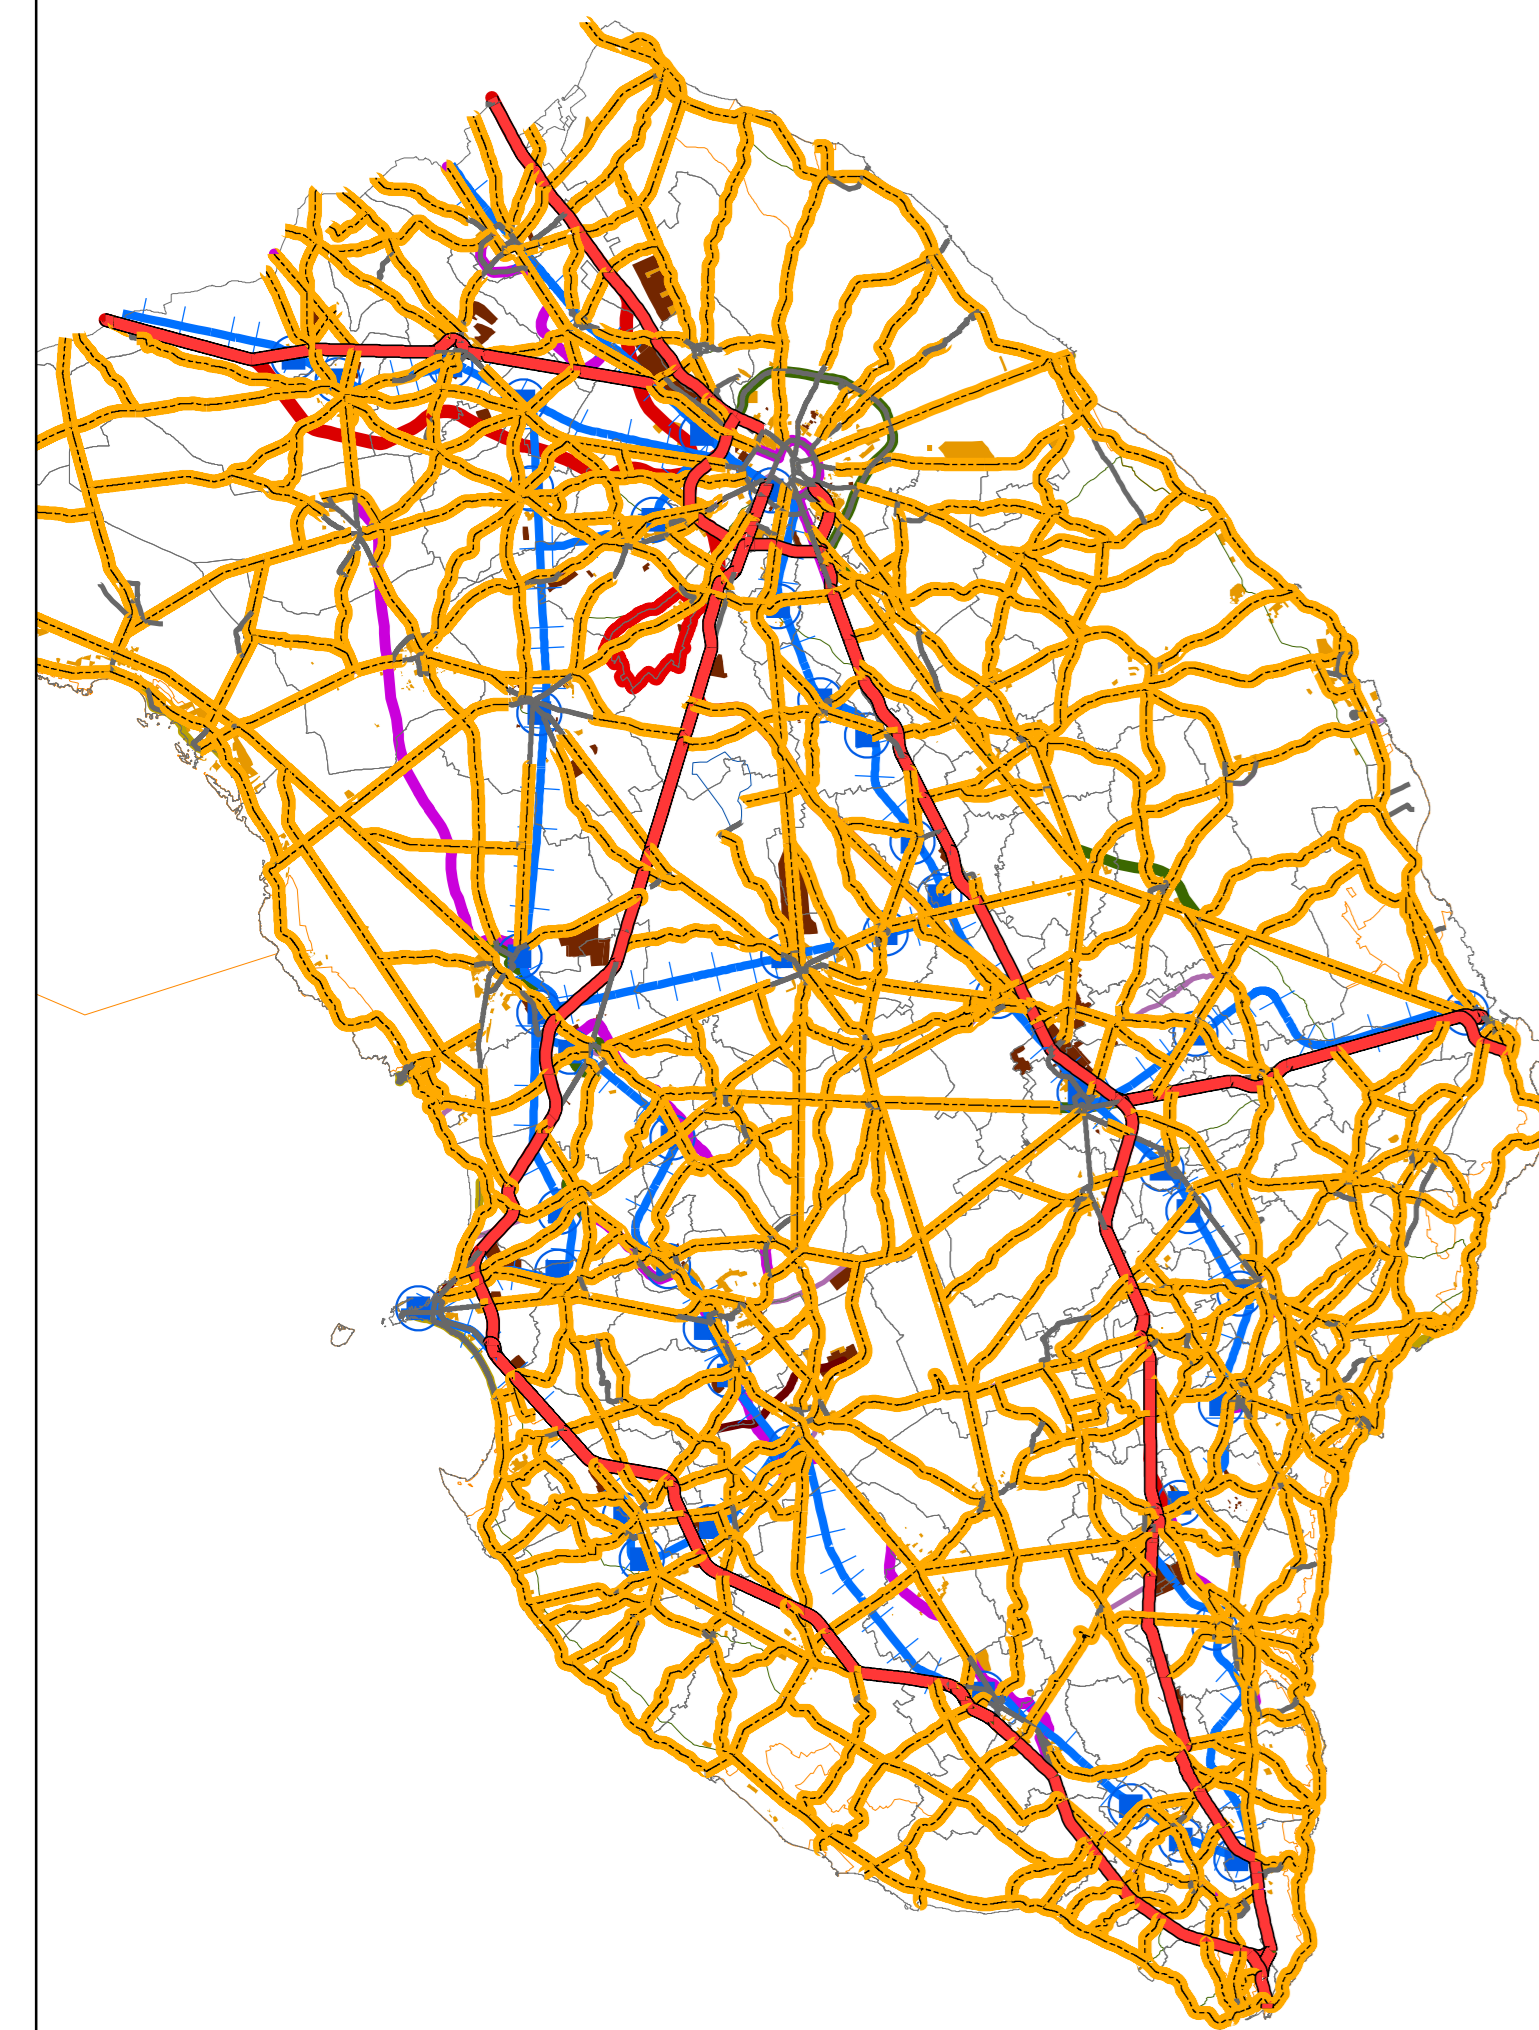

- Area di intervento
- stazioni ferroviarie
- ferrovia
- M2 pendii industriali
- M3.1 itinerari narrativi: strada parco tra Maglie e Otranto
- M3.2 itinerari narrativi: strada parco
- M4 strada dei centri
- M5.1 itinerari narrativi: attraversamenti
- M5.2 itinerari narrativi: sentieri
- M6 spazi pedonali tutelati
- Aree produttive
- Servizi
- aree protette istituite o in itinere
- Altre strade
- Strade provinciali
- Strade Statali

