

PIANO URBANISTICO GENERALE
L.R. 20/2001

PROGETTISTI
 Arch. Rita Miglietta
 Ing. Ruggero Perrone
 Arch. Tommaso Saponaro

Adozione del C.C. n. 3 del 15/02/2007
 Adozione del C.C. n. 3 del 12/01/2010

TECNICI INCARICATI PER ADEGUAMENTO
 Avv. Angelo Vantaggiato
 Ing. Antonio Surano

ADEGUAMENTO
 Art. 11 c. 6 L.R. Puglia n. 20/01


ELABORAZIONE GIS
 Ing. Giada Galeotti

Marzo 2012

SISTEMA DELLE CONOSCENZE


TAVOLA B2.5 B-STATO DI ATTUAZIONE DEL P.D.F.

Fonti:
 scala: 1:5.000

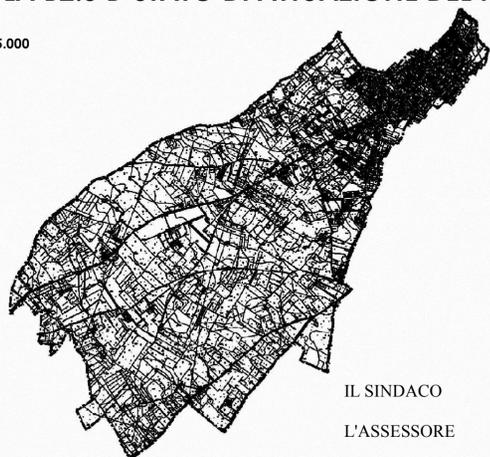

IL SINDACO
 L'ASSESSORE
 IL SEGRETARIO GENERALE

- Limite Comunale
- Lotti liberi con volumetria residua da utilizzare
- Piano di recupero del centro antico
- Zona B1 e piano Particolareggiato zone B2
- Zona B2
- Zona B3 (P.E.E.P.)
- Piano di recupero urbanistico
- Zona C2 lottizzata-comparti 4 e 5 in corso di lottizzazione
- P.I.P. D1

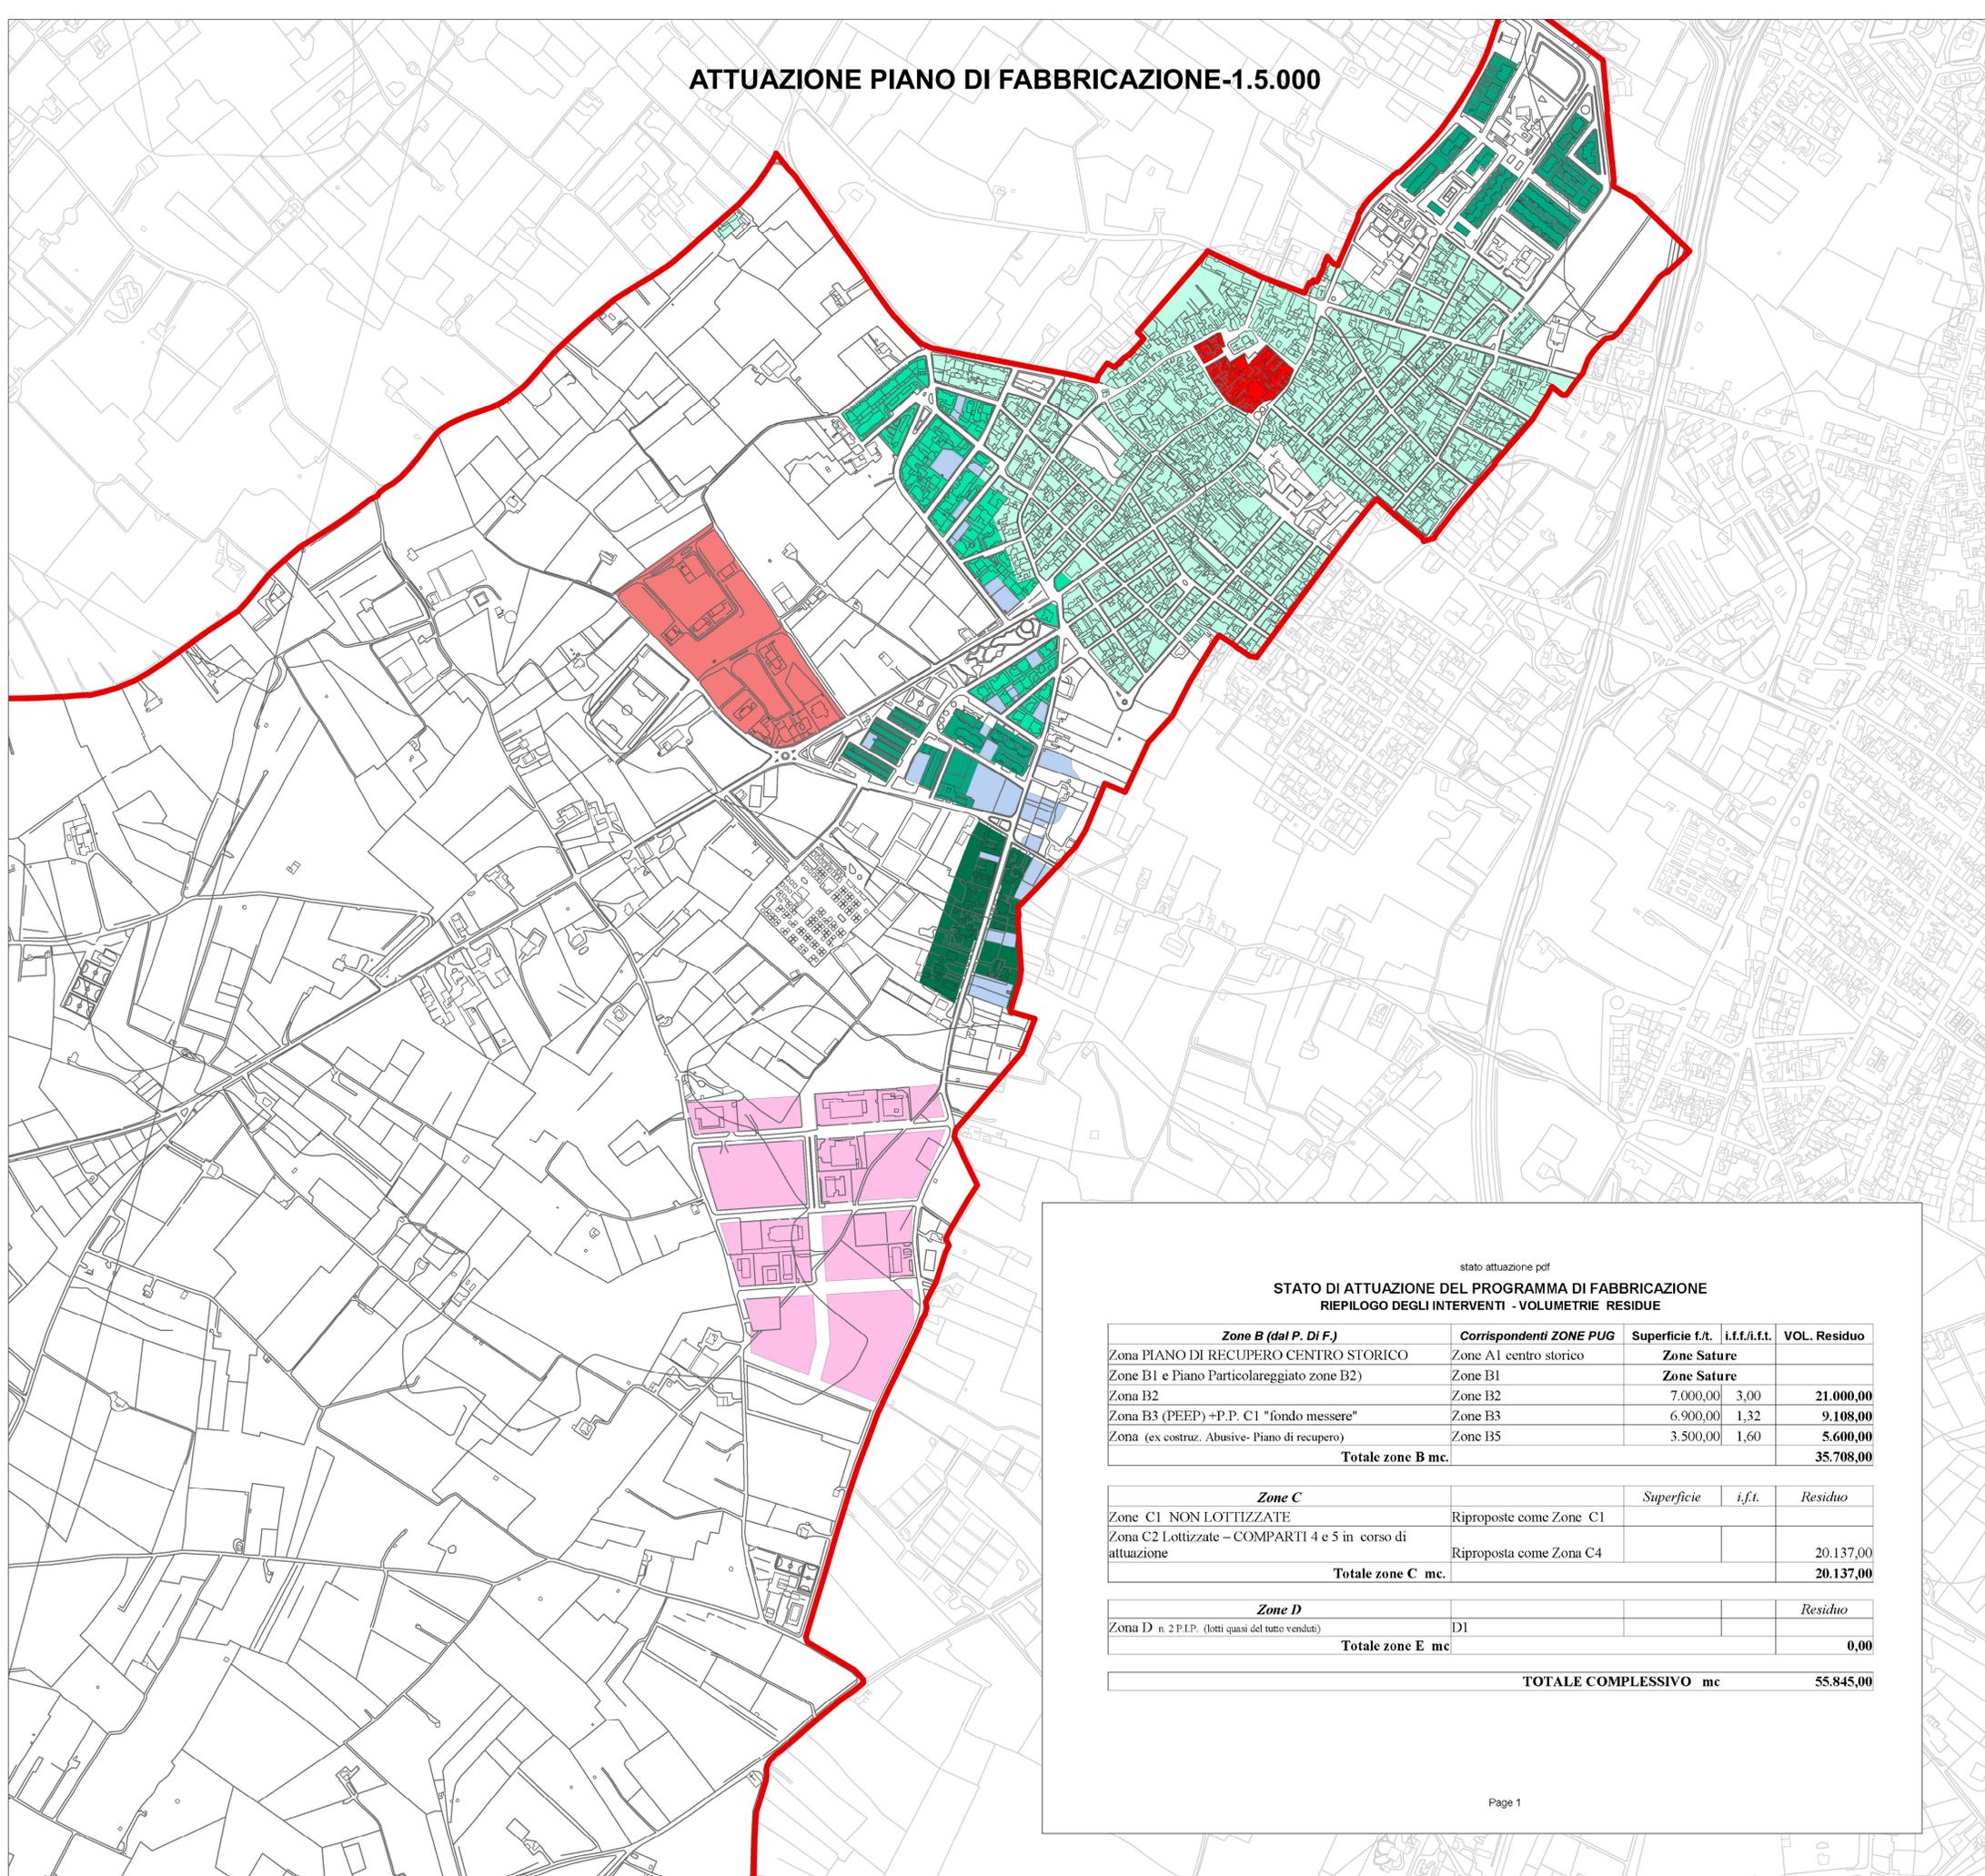

stato attuazione pdf

STATO DI ATTUAZIONE DEL PROGRAMMA DI FABBRICAZIONE
RIEPILOGO DEGLI INTERVENTI - VOLUMETRIE RESIDUE

Zone B (dal P. Di F.)	Corrispondenti ZONE PUG	Superficie l.ft.	i.f.t./i.ft.	VOL. Residuo
Zona PIANO DI RECUPERO CENTRO STORICO	Zona A1 centro storico			
Zona B1 e Piano Particolareggiato zone B2)	Zona B1	Zone Sature		
Zona B2	Zona B2	7.000,00	3,00	21.000,00
Zona B3 (PEEP) +P.P. C1 "fondo messere"	Zona B3	6.900,00	1,32	9.108,00
Zona (ex costruz. Abusive- Piano di recupero)	Zona B5	3.500,00	1,60	5.600,00
Totale zone B mc.				35.708,00
Zone C		<i>Superficie</i>	<i>i.f.t.</i>	<i>Residuo</i>
Zona C1 NON LOTTIZZATE	Riproposte come Zona C1			
Zona C2 Lottizzate - COMPARTI 4 e 5 in corso di attuazione	Riproposta come Zona C4			20.137,00
Totale zone C mc.				20.137,00
Zone D				<i>Residuo</i>
Zona D n. 2 P.I.P. (lotti quasi del tutto venduti)	D1			
Totale zone E mc				0,00
TOTALE COMPLESSIVO mc				55.845,00