

COMUNE DI SAN PIETRO IN LAMA
PROVINCIA DI LECCE

PROGETTO DI UN PIANO DI
LOTTIZZAZIONE CONVENZIONATO
IN ZONA C1 ALLA
VIA PIETRO NENNI

TAV	RAPPRESENTAZIONE DEL P.D.L. SU MAPPA CATASTALE	Febbraio 2017
4		Scala 1:2000

PROPRIETA' Sigr.ri PANDONE, DE RICCARDIS,
Sigr.ri PALADINI, MANDURINO

PROGETTO dott. ing. Claudio GIANCANE
dott. ing. Francesco SPEDICATO
dott. ing. Antonio PISANO


ORDINE INGEGNERI DELLA PROVINCIA DI LECCE
Sezione A - Settore Urbanistica
Città Assisole
Via Cavour, 99 - 73100 LECCE (LE)
P. IVA 01275087254

ORDINE INGEGNERI DELLA PROVINCIA DI LECCE
Sezione A - Settore Urbanistica
Città Assisole
Via Cavour, 99 - 73100 LECCE (LE)
P. IVA 01275087254

ORDINE INGEGNERI DELLA PROVINCIA DI LECCE
Sezione A - Settore Urbanistica
Città Assisole
Via Cavour, 99 - 73100 LECCE (LE)
P. IVA 01275087254

ORDINE INGEGNERI DELLA PROVINCIA DI LECCE
Sezione A - Settore Urbanistica
Città Assisole
Via Cavour, 99 - 73100 LECCE (LE)
P. IVA 01275087254

Stefano d'Apiccoli

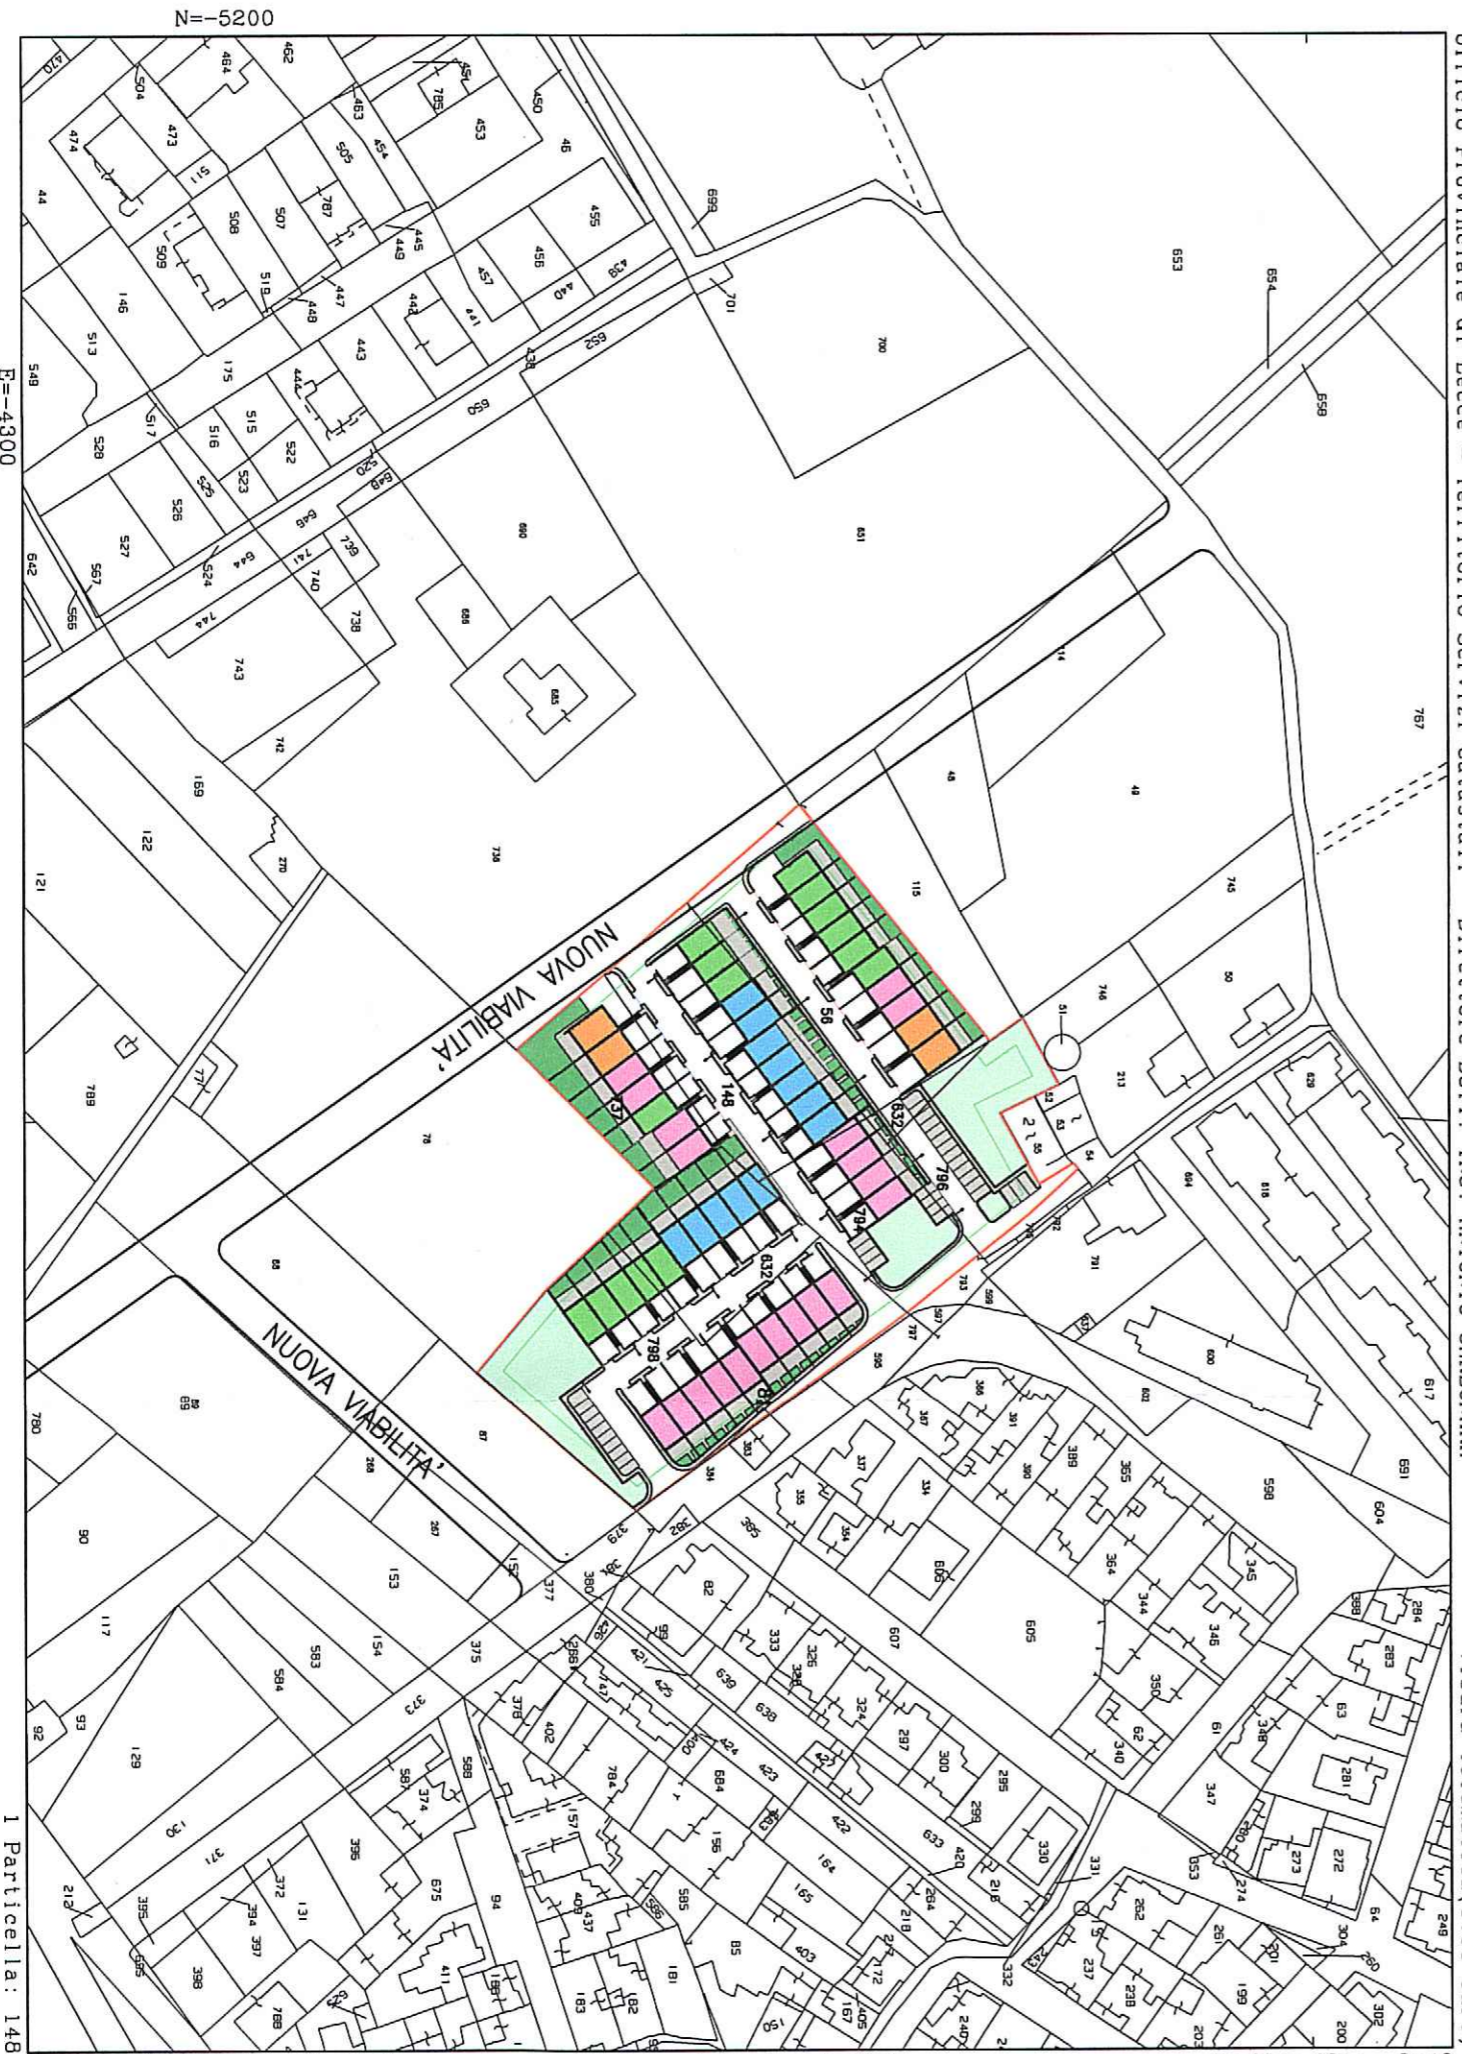

Comune: SAN PIETRO IN LAMA
Foglio: 3
Scala originale: 1:2000
Dimensione cornice: 534.000 x 378.000 metri
21-Mar-2014 8:48
Prot. n. T10772/2014

SETI engineering

6-FEB-2017

SETI engineering

Sede Sociale
73047 MONTERONI DI LECCE (Italy) - Via Conti di Castro, 85
Sede Operativa
73100 LECCE (Italy) - Via C. Antonio Mannarino, 11
Tel. Fax +39 0832 315164
www.seti-engineering.it - setiengineering@tin.it