COMUNE DI SAN PIETRO IN LAMA
PROVINCIA DI LECCE

Regione Puglia

PEBA

PIANO DI ELIMINAZIONE DELLE BARRIERE ARCHITETTONICHE

(ai sensi della Legge 28 Febbraio 1986, N.41 art. 32 comma 21e Legge 5 Febbraio 1992, N.104 art. 24 comma 9)

C.I.G. B7554A46C2

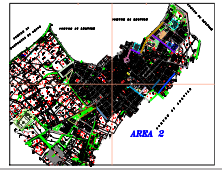

PLANIMETRIA PERCORSO URBANO	TAV. 02.2
PLANIMETRIA DI DETTAGLIO DEI PERCORSI E DEGLI SPAZI URBANI - AREA 2	SCALA: 1:1000

AGGIORNAMENTI

N.	DATA	

Progettista
Arch. Nadia Addolorata LETIZIA

Responsabile del SETTORE Assetto e Sviluppo del Territorio
Arch. Antonella Maroccia

DATA :
novembre 2025

PERCORSI E SPAZI URBANI	SCHEDA DI RILIEVO (All. 02 Rilievo barriere Ambito URBANO)
VIA ARENE	Scheda B33
VIA GIUSEPPE LIBERTINI	Scheda B34
VIA CADUTI DI VIA FANI	Scheda B35
VIA LUIGI COLI	Scheda B36
VIA SOLFERINO	Scheda B37
VIA ANTONIO CAVALLO	Scheda B38
VIA MAZZINI	Scheda B39
VIA CAIROLI	Scheda B40
VIA PALERMO	Scheda B41
VIA XI FEBBRAIO	Scheda B42
VIA GENOVA	Scheda B43
VIA CESARE BATTISTI	Scheda B44
VIA G. MARCONI	Scheda B45
VIA SALVO D'ACQUISTO	Scheda B46
VIA BANCHISO	Scheda B47
VIA CAVOUR	Scheda B48
VIA DANTE ALIGHIERI	Scheda B49
VIA VITTORIO ALFIERI	Scheda B50
VIA ANTONIO GRAMSCI	Scheda B51

EDIFICI PUBBLICI E PRIVATI DI INTERESSE PUBBLICO	SCHEDA DI RILIEVO (All. 01 Rilievo barriere Ambito EDILIZIO)
ISTITUTO PER ANZIANI RSSA "PADRE PIO DA PIETRALCINA	Scheda A10
EX POLIAMBULATORIO	Scheda A11
ISTITUTO PROVINCIALE PORTATORI HANDICAP	
POSTE ITALIANE	

LEGENDA

- PASSO CARRABILE DA RACCORDARE
- MANCANZA MARCIAPIEDE
- REALIZZAZIONE DI PASSAGGI PEDONALI
- RACCORDO PASSAGGIO PEDONALE
- ADEGUAMENTO MARCIAPIEDE
- PALO ILLUMINAZIONE PUBBLICA
- SOSTEGNO CAVI
- ARMADIO ENEL
- GRADINO
- ZONE GIA' ADEGUATE
- ZANELLE LATERALI A PIANO STRADA

AZIONI
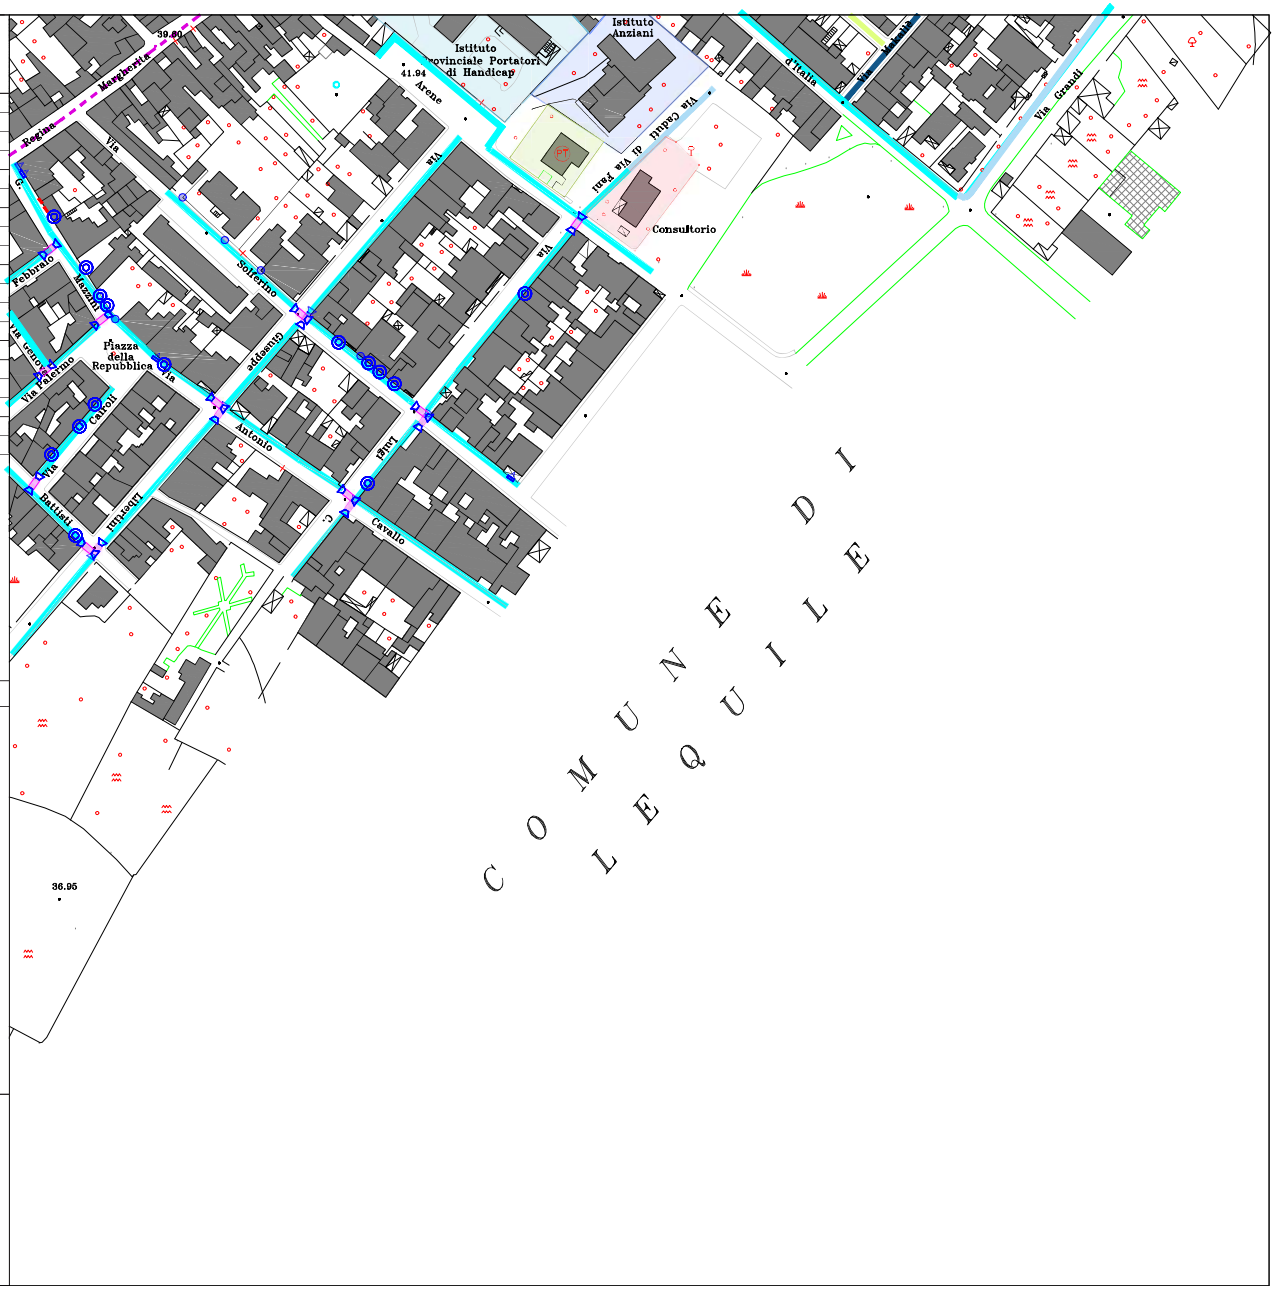
1. RACCORDO DI PASSI CARRABILI
2. TRACCIAMENTO DI STRISCE PEDONALI
3. REALIZZAZIONE DI MARCIAPIEDI
4. ADEGUAMENTO MARCIAPIEDE
5. SPOSTAMENTO PALI ILLUMINAZIONE PUBBLICA
6. SPOSTAMENTO SOSTEGNI
7. SPOSTAMENTO ARMADI
8. RIMOZIONE GRADINI SU MARCIAPIEDE