

**ENZIA delle ENTRATE
ASTO FABBRICATI
cio Provinciale di
Lecce**

Scala 1: 200

Dichiarazione protocollo n. del
Planimetria di u.i.u. in Comune di San Pietro In Lama
Via Unita' D' Italia

civ. 9


Identificativi Catastali:
Sezione:
Foglio: 1
Particella: 135
Subalterno: 4

Compilata da:
Guido Antonio

Iscritto all'albo:
Geometri

Prov. Lecce

N. 02618

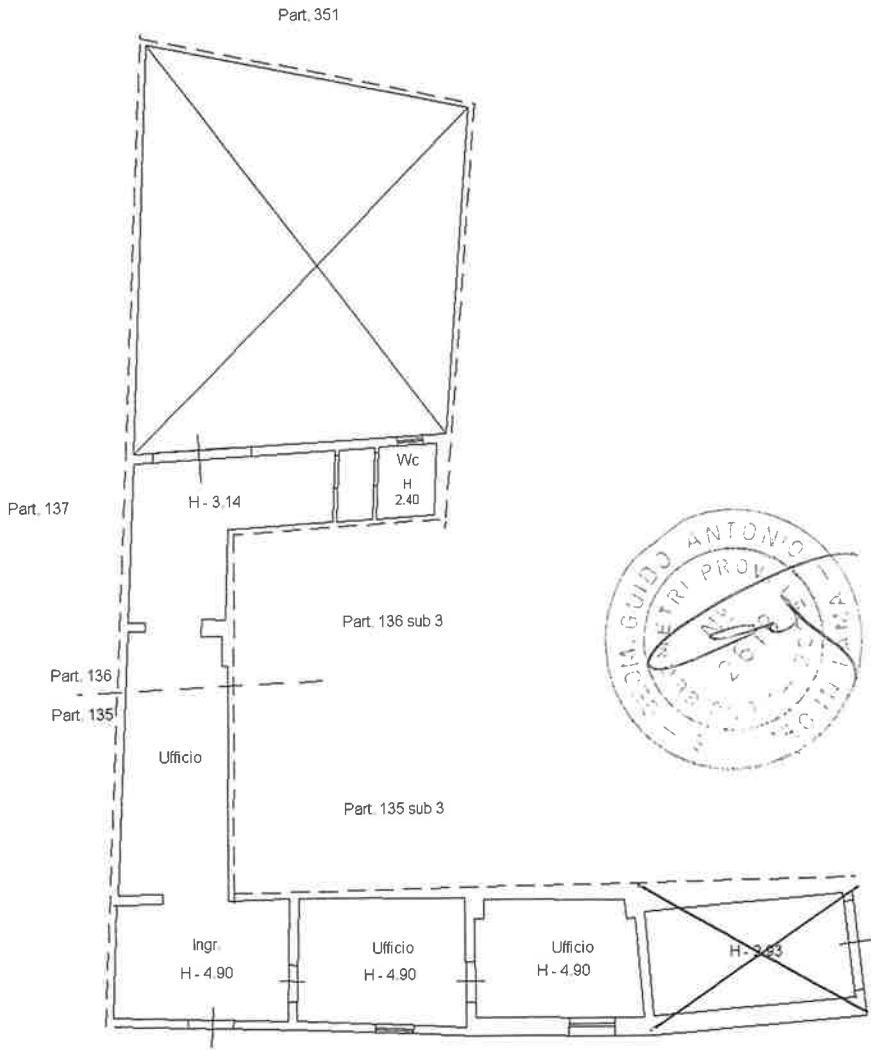

VIA UNITA D'ITALIA

PIANO TERRA