

PIANO URBANISTICO GENERALE
L.R. 20/2001

PROGETTISTI
Architetto Rita Miglietta
Ingegnere Ruggero Perrone
Architetto Tommaso Saponaro

Adozione del C.C. n. 3 del 15/02/07
Approvazione C.C. n. 3 del 12/01/2010

TECNICI INCARICATI PER ADEGUAMENTO
Avvocato Angelo Vantaggiato
Ingegnere Antonio Surano

ADEGUAMENTO
Art. 11 c. 6 L.R. Puglia n. 20/01

Marzo 2012

SISTEMA DELLE CONOSCENZE
TAVOLA B3-STANDARDS
ESISTENTI E DI PROGETTO
scala 1:2000




il Sindaco
l'Assessore
il Segretario Generale

LEGENDA
ZONE F
DESTINATE AD ATTREZZATURE, SERVIZI e IMPIANTI

- F11 attrezzature per l'istruzione
- 1 Scuola Media
- 2 Scuola Elementare
- 3 Asilo Nido e Scuola Materna
- F12 attrezzature civiche
- 1 Municipio
- 2 Ufficio Postale
- 3 Ambulatorio Medico
- 4 Mercato Coperto
- 5 Biblioteca Comunale e Vigili Urbani
- 6 Museo Caroli
- 7 Villa Serena - Centro Culturale -
- 8 Centro per anziani
- 9 Mercato Settimanale
- 10 Banca
- F13 attrezzature religiose
- 1 Chiesa dell'Assunta
- 2 Istituto Realeo Corineo
- 3 Azione Cattolica
- 4 Chiesa della Madonna della Croce
- 5 ex Scuola Media per laboratori sociali
- 6 Chiesa della Madonna dei Fiori
- 7 Chiesa di S. Antonio
- F14 aree per il verde pubblico attrezzato e il gioco
- F14 aree per il gioco 0-11 anni
- F15 attrezzature per lo sport
- F16 parcheggi
- Standards di progetto

AREE A STANDARD ESISTENTI

Attrezzature per l'istruzione F1.1	mq.	Verde attrezzato per il gioco F1.4	mq.
ASILO NIDO E SCUOLA MATERNA VIA A. MORO	5985	PARCO VIA CALAMANDREI	5690
SCUOLA ELEMENTARE VIA MONTERONI	3475	V.A. VIA CADUTI DI VIA CAPACI	2145
SCUOLA MEDIA VIA S. ANTONIO	1334	PIAZZETTA LARGO CADUTI VIA COPERTINO	1135
TOT. ATTREZZAT. PER L'ISTRUZIONE F1.1	10694	SPAZIO VIA S. ANNA	1435
		V.A. VIA CALAMANDREI	665
		V.A. VIA S. D'ACQUISTO	539
		Totale Verde attrezzato per il gioco F1.4	11719
		Verde sportivo F1.5	mq.
		CALCETTO VIA ALDO MORO	1930
		CAMPIONE TENNIS VIA GIOVANNI KOBI	1996
		CAMPI CALCETTO CADUTI DI VIA FANI	1851
		CAMPI TENNIS VIA COPERTINO	3108
		CAMPIONE TENNIS VIA COPERTINO	13915
		Totale verde sportivo F. 15	22398
		TOTALE VERDE ATTREZZATO E SPORTIVO	23533
		Parcheggi F.1.6	mq.
		ZONA PEEP	1525
		VIA TORINO VIA R. FONTE VIA MATTEOTTI VIA ARENE	589
		VIA CADUTI VIA FANI VIA SOLFERINO VIA COCAROLI	700
		VIA TURATI VIA D'ACQUISTO VIA PERTINI	340
		VIA BERLINGUER VIA CADUTI DI VIA CAPACI	589
		VIA SCHIAVO DELLA CONCA-LARGO CHIESA	725
		VIA REGINA MARGHERITA VIA ROMA-VIABACHELET	736
		ANTISTANTE CIMITERO ANTISTANTE CAMPO SPORTIVO	813
		TOTALE PARCHEGGI F1.6	6022

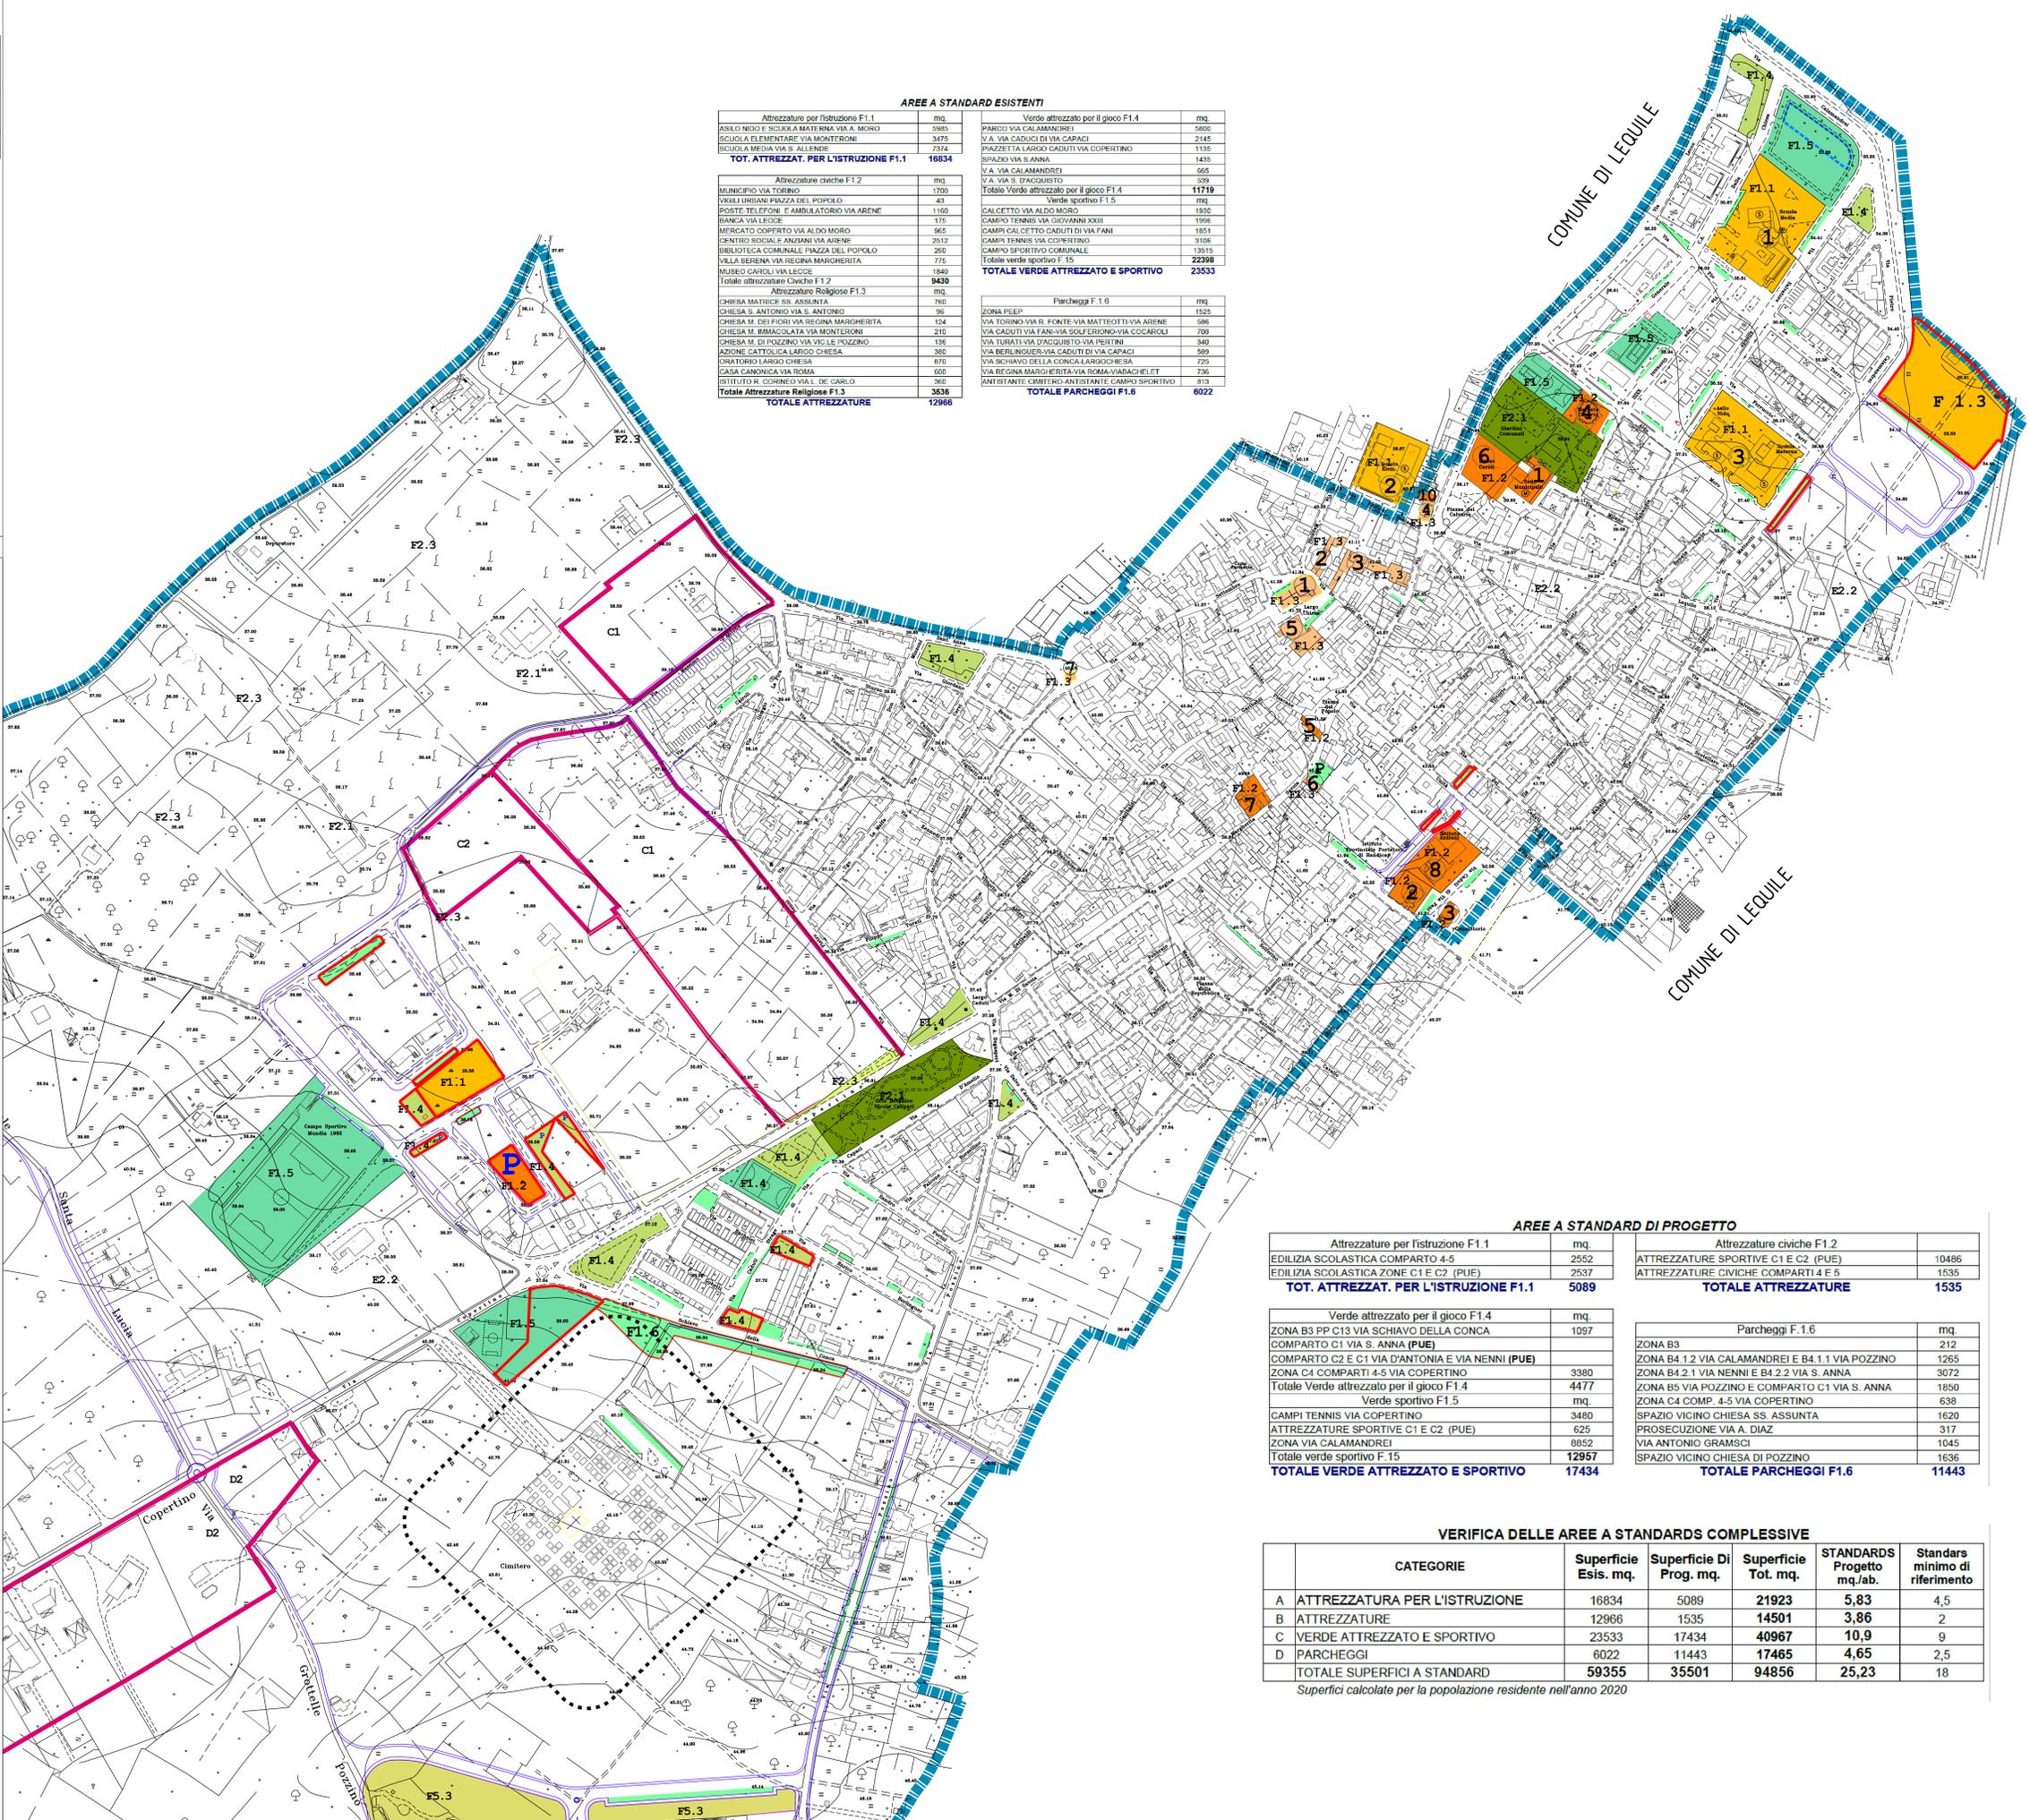

AREE A STANDARD DI PROGETTO

Attrezzature per l'istruzione F1.1	mq.	Attrezzature civiche F1.2	mq.
EDILIZIA SCOLASTICA COMPARTO 4-5	2552	ATTREZZATURE SPORTIVE C1 E C2 (PUE)	10486
EDILIZIA SCOLASTICA ZONE C1 E C2 (PUE)	2537	ATTREZZATURE CIVICHE COMPARTI 4 E 5	1535
TOT. ATTREZZAT. PER L'ISTRUZIONE F1.1	5089	TOTALE ATTREZZATURE	1535
		Parcheggi F.1.6	mq.
		ZONA B3	212
		ZONA B4 1.2 VIA CALAMANDREI E B4 1.1 VIA POZZINO	1265
		ZONA B4 2.1 VIA NENNI E B4 2.2 VIA S. ANNA	3072
		ZONA B5 VIA POZZINO E COMPARTO C1 VIA S. ANNA	1850
		ZONA C4 COMP. 4-5 VIA COPERTINO	638
		SPAZIO VICINO CHIESA SS. ASSUNTA	1620
		PROSECUZIONE VIA A. DIAZ	317
		VIA ANTONIO GRAMSCI	1045
		SPAZIO VICINO CHIESA DI POZZINO	1636
		TOTALE PARCHEGGI F1.6	11443

VERIFICA DELLE AREE A STANDARDS COMPLESSIVE

CATEGORIE	Superficie Esis. mq.	Superficie Di Prog. mq.	Superficie Tot. mq.	STANDARDS Progetto mq./ab.	Standars minimo di riferimento
A ATTREZZATURA PER L'ISTRUZIONE	16834	5089	21923	5,83	4,5
B ATTREZZATURE	12966	1535	14501	3,86	2
C VERDE ATTREZZATO E SPORTIVO	23533	17434	40967	10,9	9
D PARCHEGGI	6022	11443	17465	4,65	2,5
TOTALE SUPERFICIE A STANDARD	59355	35501	94856	25,23	18

Superfici calcolate per la popolazione residente nell'anno 2020